


archipel

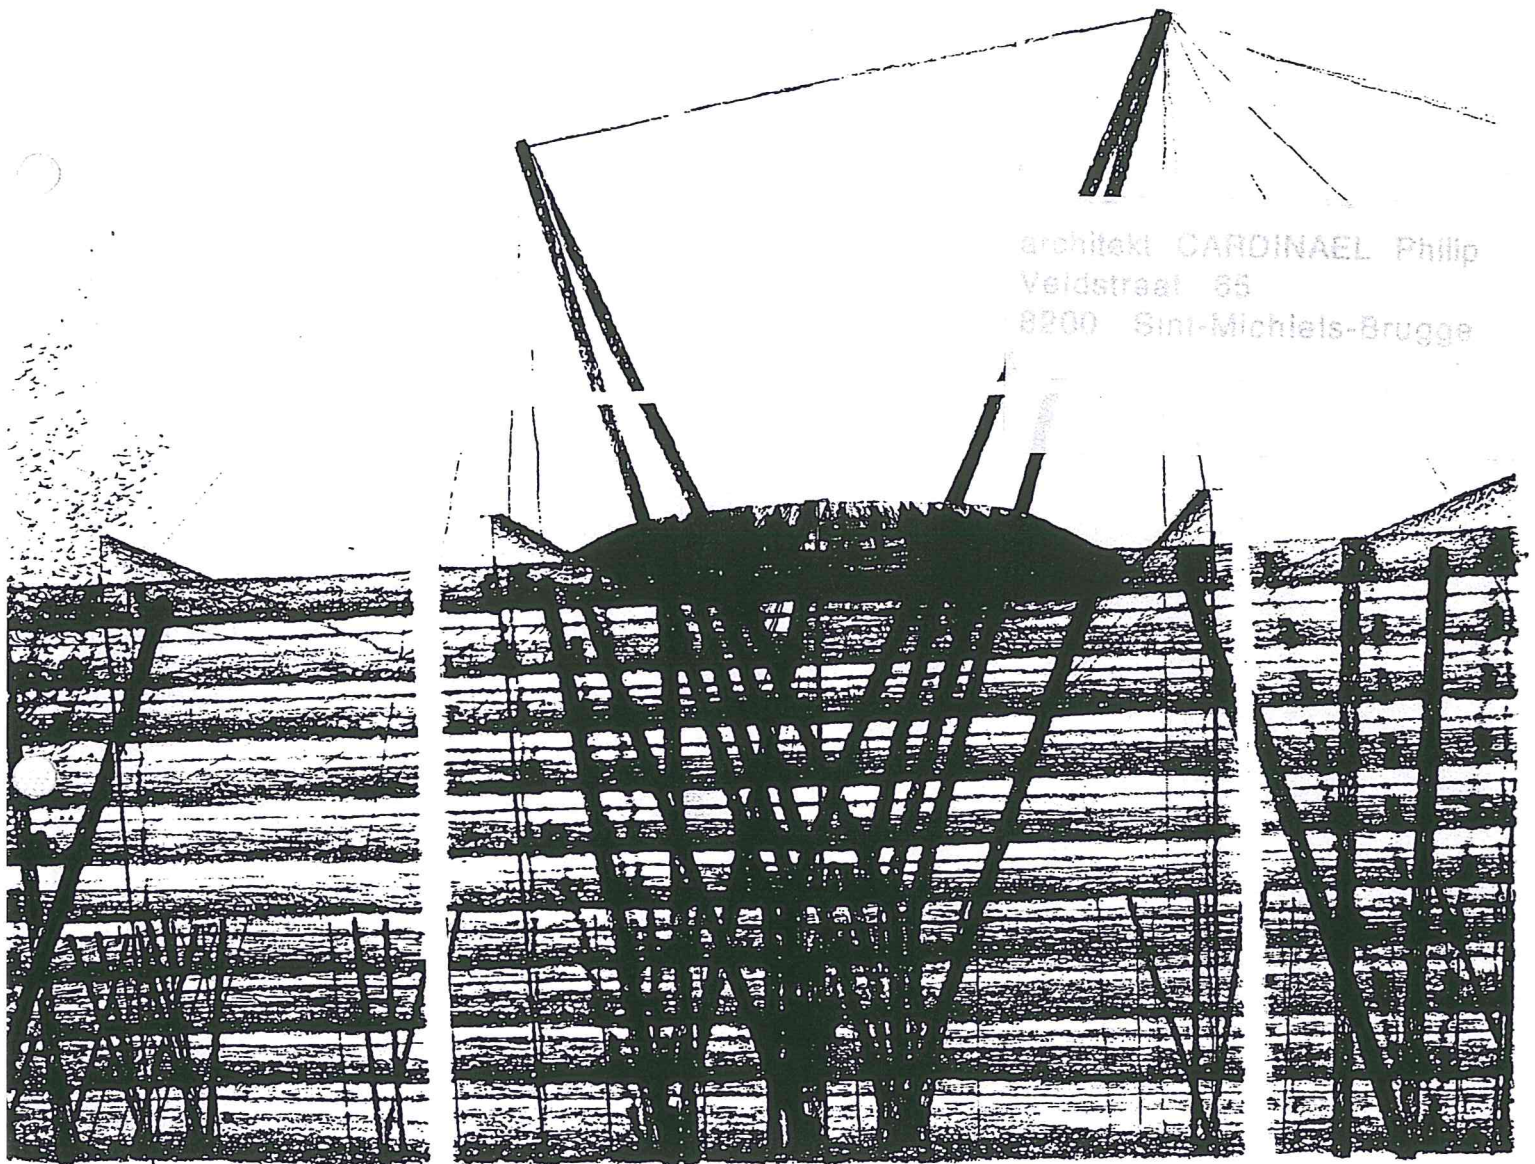

architekti CARDINAEL Philip
Veldstraat 85
8200 Sint-Michiels-Brugge





zaterdag 25 november

ARCHITEKTEN

ENRIC MIRALLES & OSCAR TUSQUETS (BARCELONA)

dubbeltentoonstelling en voordracht over eigen werk

(inleiding Marc Dubois)

in de oude melkerij van HOEGAARDEN om 15u.00

designcentrum QUATTRO SISTERCO, Altenaken 11, Hoegaarden

**vertrek met autobus vanuit Brugge om 13u.00 aan I.B. Lichtateljee, Torhoutsesteenweg 45
om 13u.30 Gent West, hotel Barloria (terug rond 21u)**

aangeboden door QUATTRO SISTERCO, I.B. LICHTATELJEE en ARCHIPEL

OP zaterdag 25 november bieden wij u een bijzonder evenement aan.

Het idee ervoor is ontstaan naar aanleiding van een interessante tentoonstelling over het werk van **Miralles en Tusquets** die diverse Europese steden aandoet.

In Vlaanderen heeft het design centrum Quattro Sisterco deze tentoonstelling ingehaald in Hoegaarden. Beide architecten werden bereid gevonden hun werk ter plaatse toe te lichten voor een architectuur-minded publiek.

I.B. Lichtateljee was bereid dit publiek erheen te brengen. ARCHIPEL is dan ook met enthousiasme op dit idee ingegaan.

MIRALLES en TUSQUETS zijn twee architecten uit Barcelona met een zeer verscheiden oeuvre. In de dubbel tentoonstelling wordt hun werk samen, en door elkaar, gepresenteerd. Ze hebben met elkaar eigenlijk niets gemeen, maar beiden hanteren het tekenen als motor van een creatief ontwerpproces. Een aspekt waaraan de tentoonstelling ruim aandacht besteedt.

Hun werk is hier minder gekend. Het wordt dus een wellicht verrassende konfrontatie met zéér diverse uitingen van een Catalaanse architectuurcultuur.


ENRIC MIRALLES (*1954)

Miralles, architectuur-professor in Barcelona en Frankfurt, heeft een soort vlugge, spontane kalligrafische manier van tekenend denken ontwikkeld. Een soort van kriebeltekeningen, snelle notities, die in een later stadium in computergrafiek worden omgezet. Zijn ontwerpmetode lijkt op een associatieve kettingreactie waarin hij als een architecturale Don Quichotte de grenzen van architectuur voortdurend verlegt.

Zijn werk, of het nu een tafel is die zich uitklapbaar als landschappelijke huisraad presenteert, of een losgeslagen stedelijke pergola-konstruktie ... of een intens landschappelijk kerkhof, ... of een dynamisch sportcentrum ... of treinstationstrukturen, heeft iets vreemds als men er voor het eerst mee gekonfronteerd wordt.


Het draagt een soort euforie van vrijheid, een dekonstruktivistische ongeremdheid die van architectuur een uitbundig feest maakt.




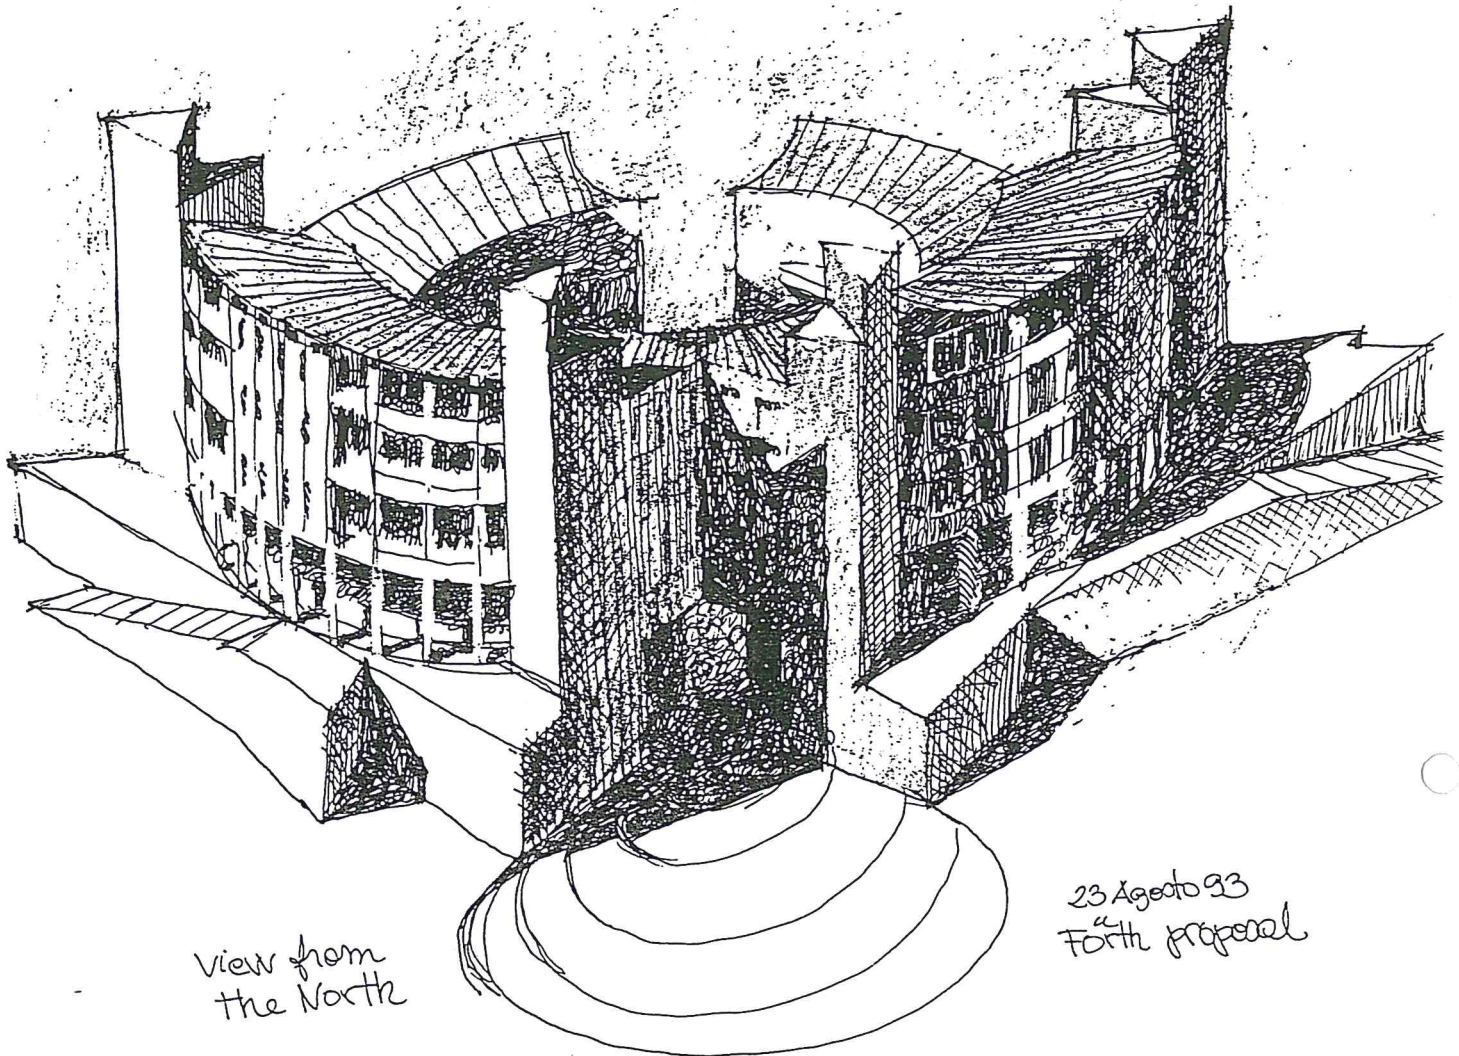

Den Bosch Arena, Holland. Perspective in ink and colored pencil.

Oscar TUSQUETS BLANCA

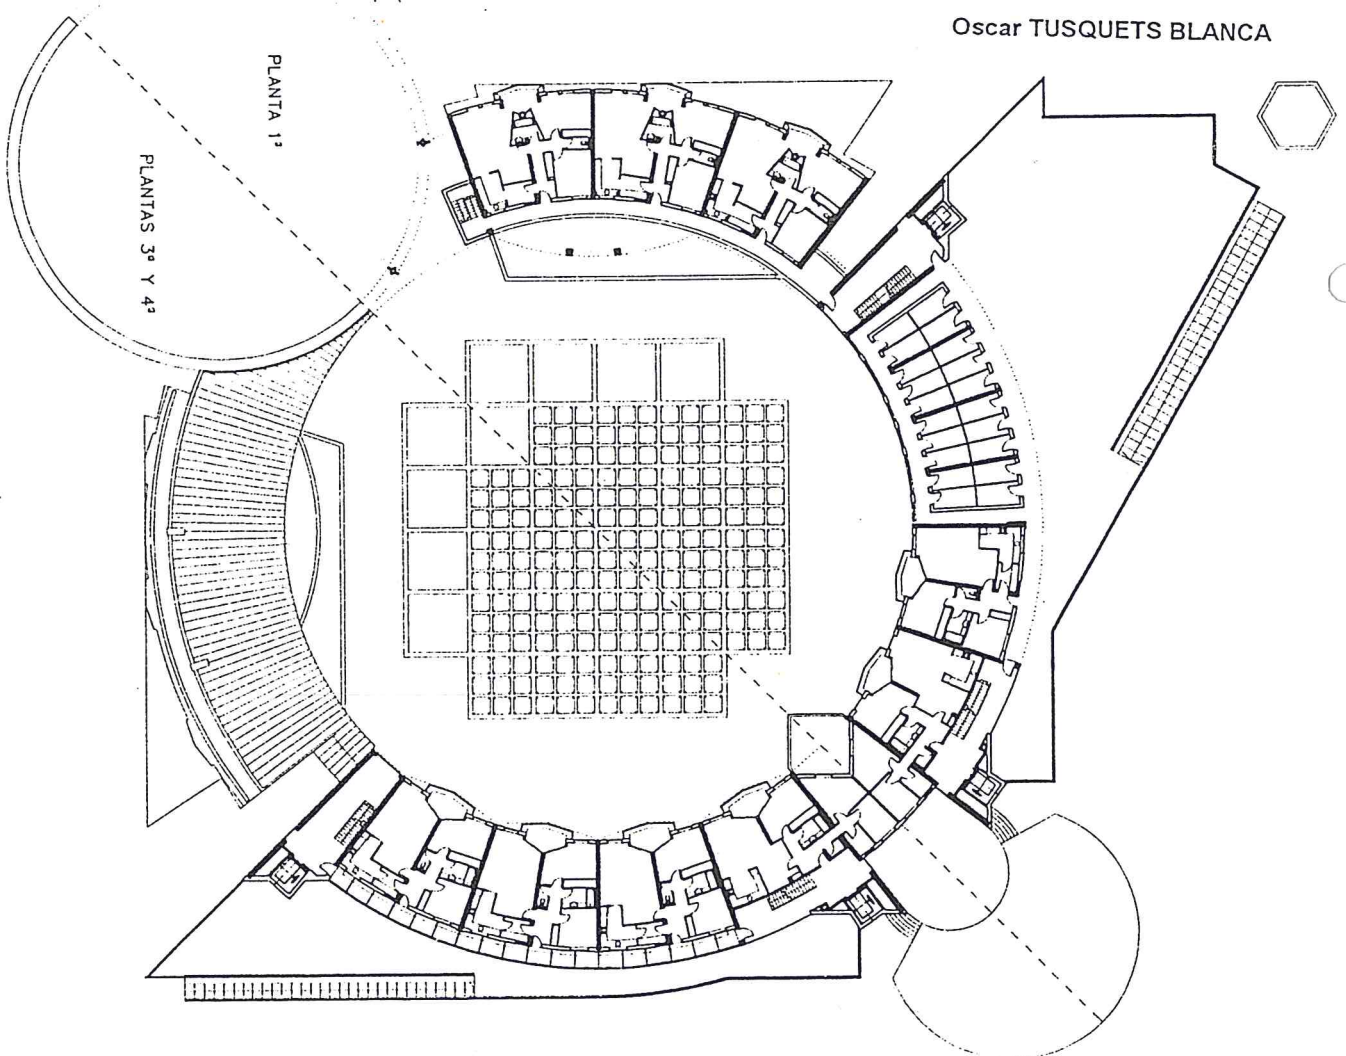

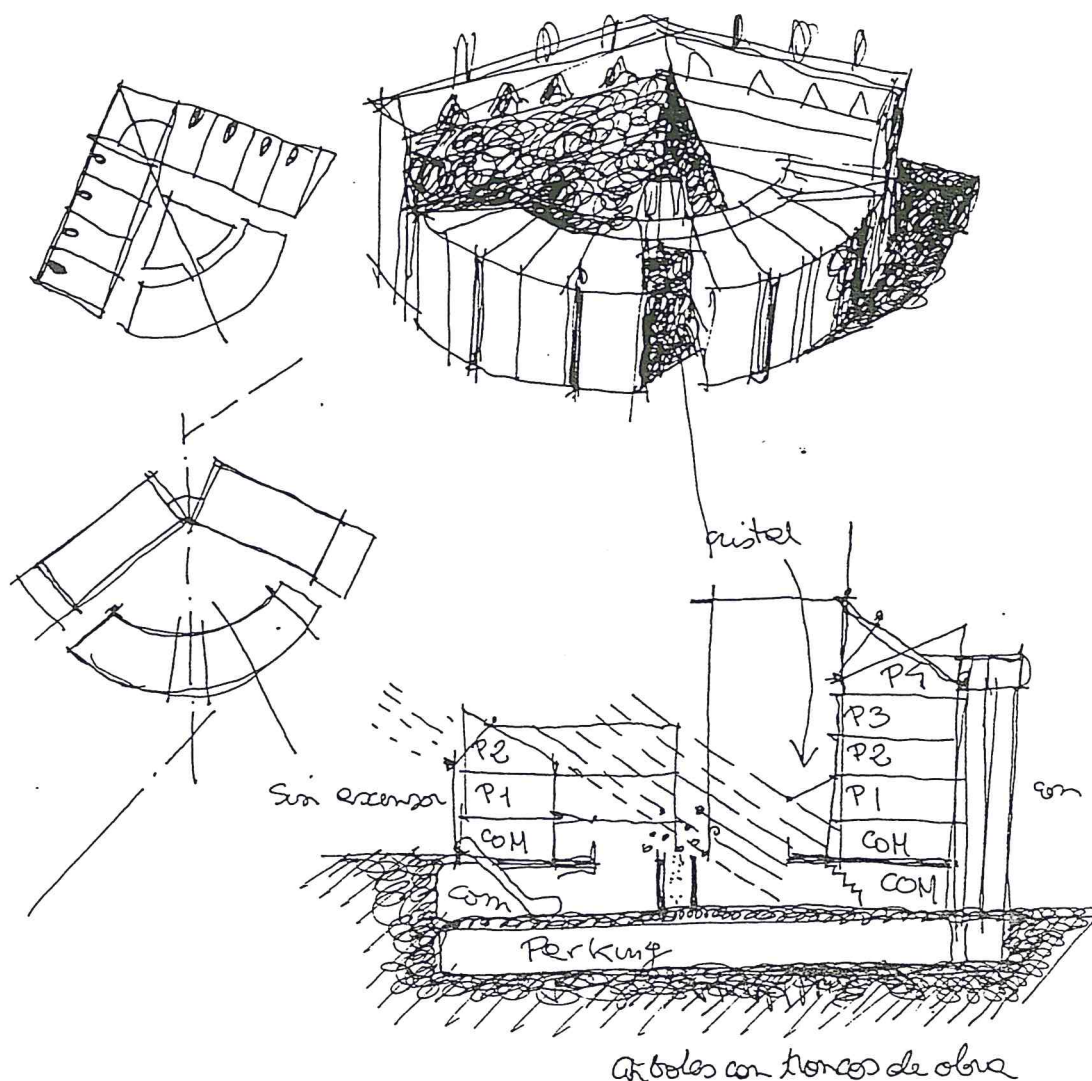

Oscar TUSQUETS (*1941)

Tusquets' renovatie van de 'palau de la musica' in Barcelona is bekend bij ARCHIPEL-reizigers van onze Barcelona reis in 1991.

Het historische 'palau' (men zal zich de steigerende paarden uit het plafond in de muziekzaal herinneren) werd door Tusquets zeer subtiel uitgebreid en van een elegante beglaasde inkomfoyer voorzien.

Ook Tusquets denkt al tekenend. Het tekenproces is bij hem echter zeer precies, analyserend, waarbij functies geometrisch en nauwgezet in hun site ingepast worden.

Zijn werk situeert zich (voor zover labels relevant zijn) ergens tussen kritisch regionalisme en postmodernisme. Het omvat, naast woningbouw, het 'palau' in Barcelona, het museum van moderne kunst in Frankfurt ..., tevens een vrij omvangrijk design-oeuvre (stoelen, tafels, straatmobilaar, huisraad ... tot golfsticks) Architectuur is zijn vak, design zijn roeping, stelt Tusquets.

Marc Felix

Beide architecten worden door **Marc Dubois** (docent St. Lucas Gent en architectuurpublicist) ingeleid, waarna ze hun werk op een originele manier (zo werd ons gemeld) zelf toelichten (in het Engels en het Frans).



Na afloop wordt een drankje en hapje aangeboden door Quattro Sisterco.

Inkom in Hoegaarden is vrij voor alle geïnteresseerden, ook voor niet-ARCHIPEL-leden (mits in te schrijven met bijgaand formulier).


Om de verplaatsing heen en terug te vergemakkelijken, biedt I.B. Lichtateljee voor ARCHIPEL-leden (en echtgenotes) én abonnees de verplaatsing aan per autobus.

Quattro Sisterco is een import-design centrum waar meubelen, tapijten, verlichting en objecten geëxposeerd worden in het unieke kader van een oude industriële melkerij in Hoegaarden. (autostrade Brussel-Luik, afrit nr. 25 / Hoegaarden, baan naar Hoegaarden, na 1 km rechtsaf, na 500 m links oude melkerij).

I.B. Lichtateljee is een lichtstudie- en adviesbureau met expositieruimte van lichtarmaturen en objecten.

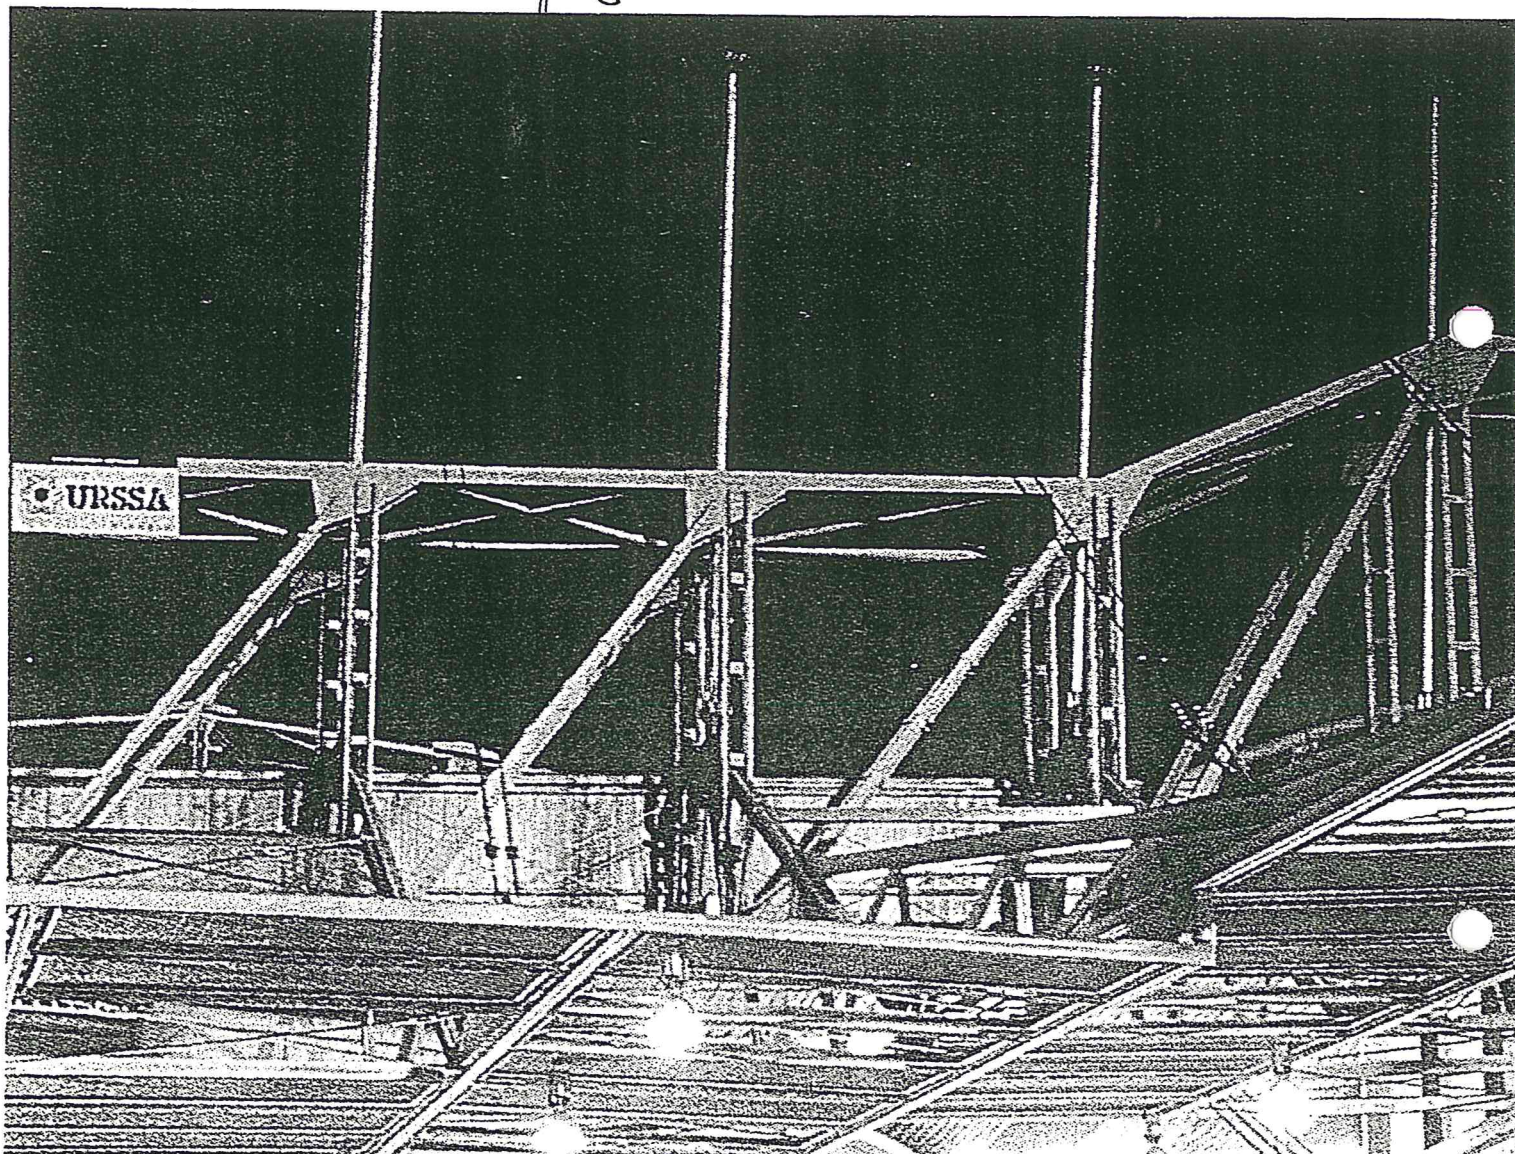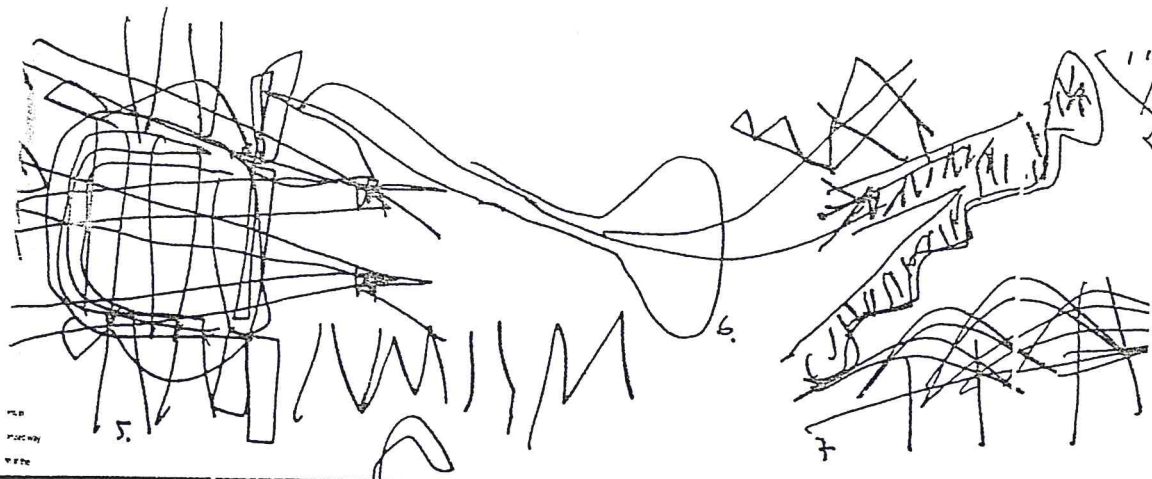

ENRIC MIRALLES MOYA

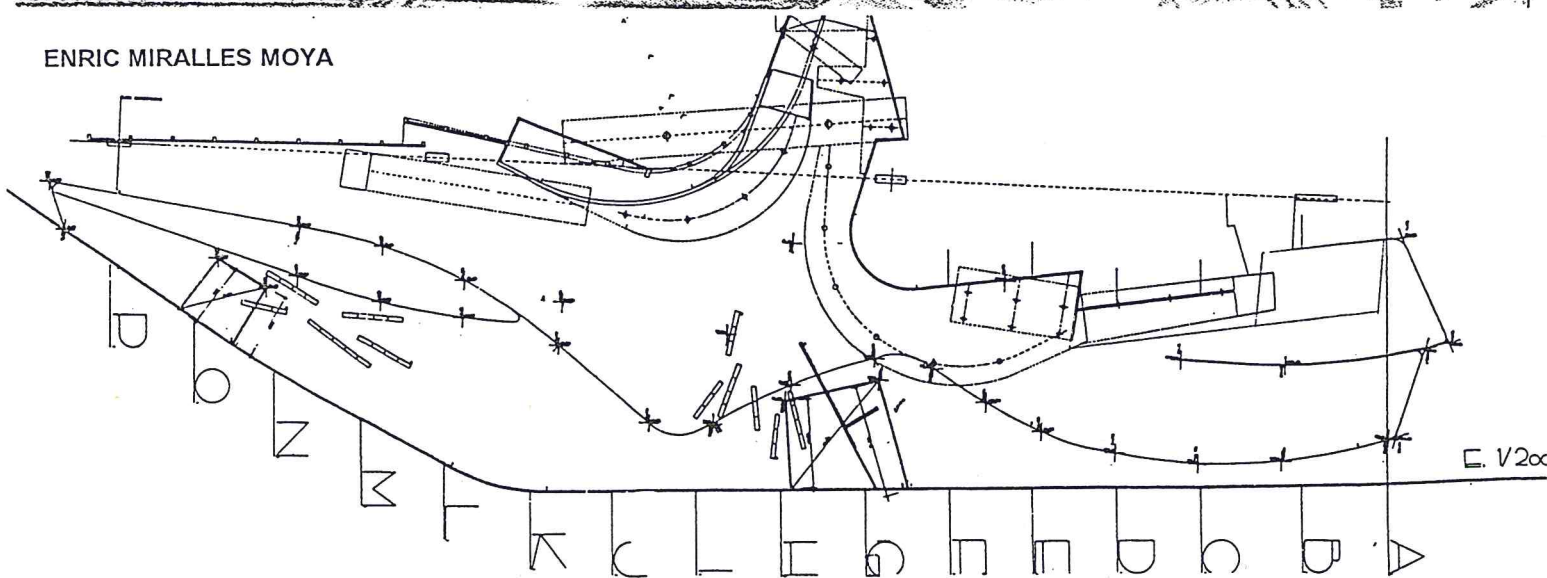

Het konkrete namiddagprogramma van 25 november :

- vertrek autobus te Brugge om 13u.00
aan het I.B. Lichtateljee, Torhoutsesteenweg 45 te Brugge. (zie kaartje in bijlage)
ruime parking, inrit rechterkant
- opstap autobus te Gent-West om 13u.30
aan afrit nr. 13, E40, hotel Barloria
- Hoegaarden Quattro Sisterco, Altenaken 11, Hoegaarden - vanaf 15u.00
- bezoek designcentrum en tentoonstelling Miralles en Tusquets
- ± 16u.00 inleiding Marc Dubois
presentatie Enric Miralles en Oscar Tusquets
- na afloop drankje en hapje
- ± 19u.00 terugkeer autobus
- ± 20u.30 terug te Gent
- ± 21u. terug te Brugge
- deelnamekosten : nihil
- wie op eigen beweging naar Hoegaarden komt, dient te reserveren door bijgaand kaartje op te sturen naar vermeld adres.
- De ARCHIPEL-leden die van het autobustransport wensen gebruik te maken dienen hun kaartje liefst te faxen naar 050/39.01.89 , of op te sturen naar M. Vanlangenhove, Doornstraat 330, 8200-Sint-Andries. Aantal personen én opstapplaats invullen vóór 17 november.
- Deze reserveringen zijn uiteraard nodig ivm de organisatie van het autobus(sen)-transport en de catering ter plaatse.

ENRIC MIRALLES MOYA (°1954)


Architekt, gegradueerd in 1978 (ETSAB-Barcelona).

Professor ETSAB sinds 1985.

Direkteur en professor aan de Städelschule in Frankfurt sinds 1990.

Volgende architecten werkten samen met Miralles :

Benedetta Pagliabue, Roger Paez, Otmar Dodel, Hans-Christian Petersen en Philipp Dittrich.

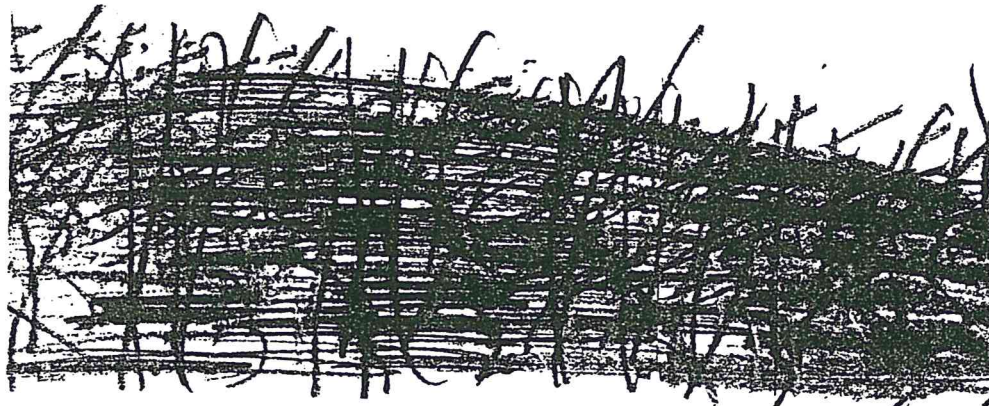

Oscar TUSQUETS BLANCA (°1941)


Architekt, gegradueerd in 1965 (ETSAB-Barcelona).


Schilder en designer (o.a. diverse ontwerpen voor CASAS, ALESSI en DRIADE).

Volgende architecten hebben samengewerkt met Tusquets :


Andrés Monzu, Montse Ribas, Marcos Roger en Enric Torrent voor het auditorium van de stad Las Palmas, Gran Canaria.

Lluís Clotet en Maribel Correa in het palau de la Musica Catalana, Barcelona.

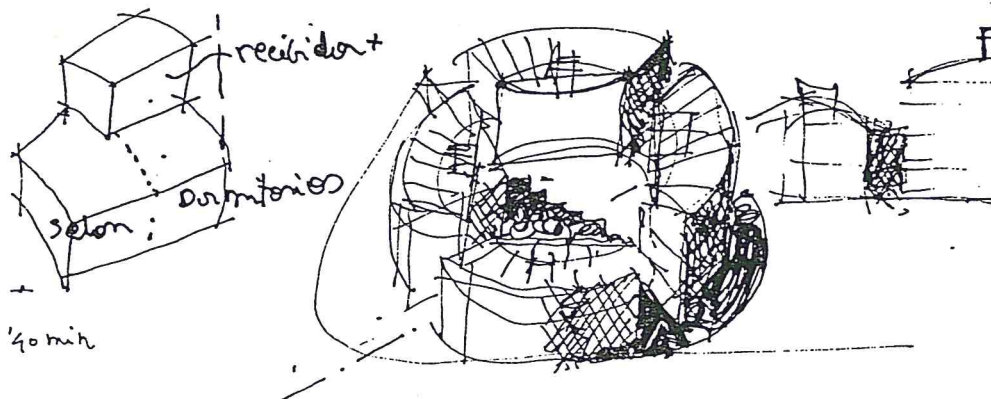

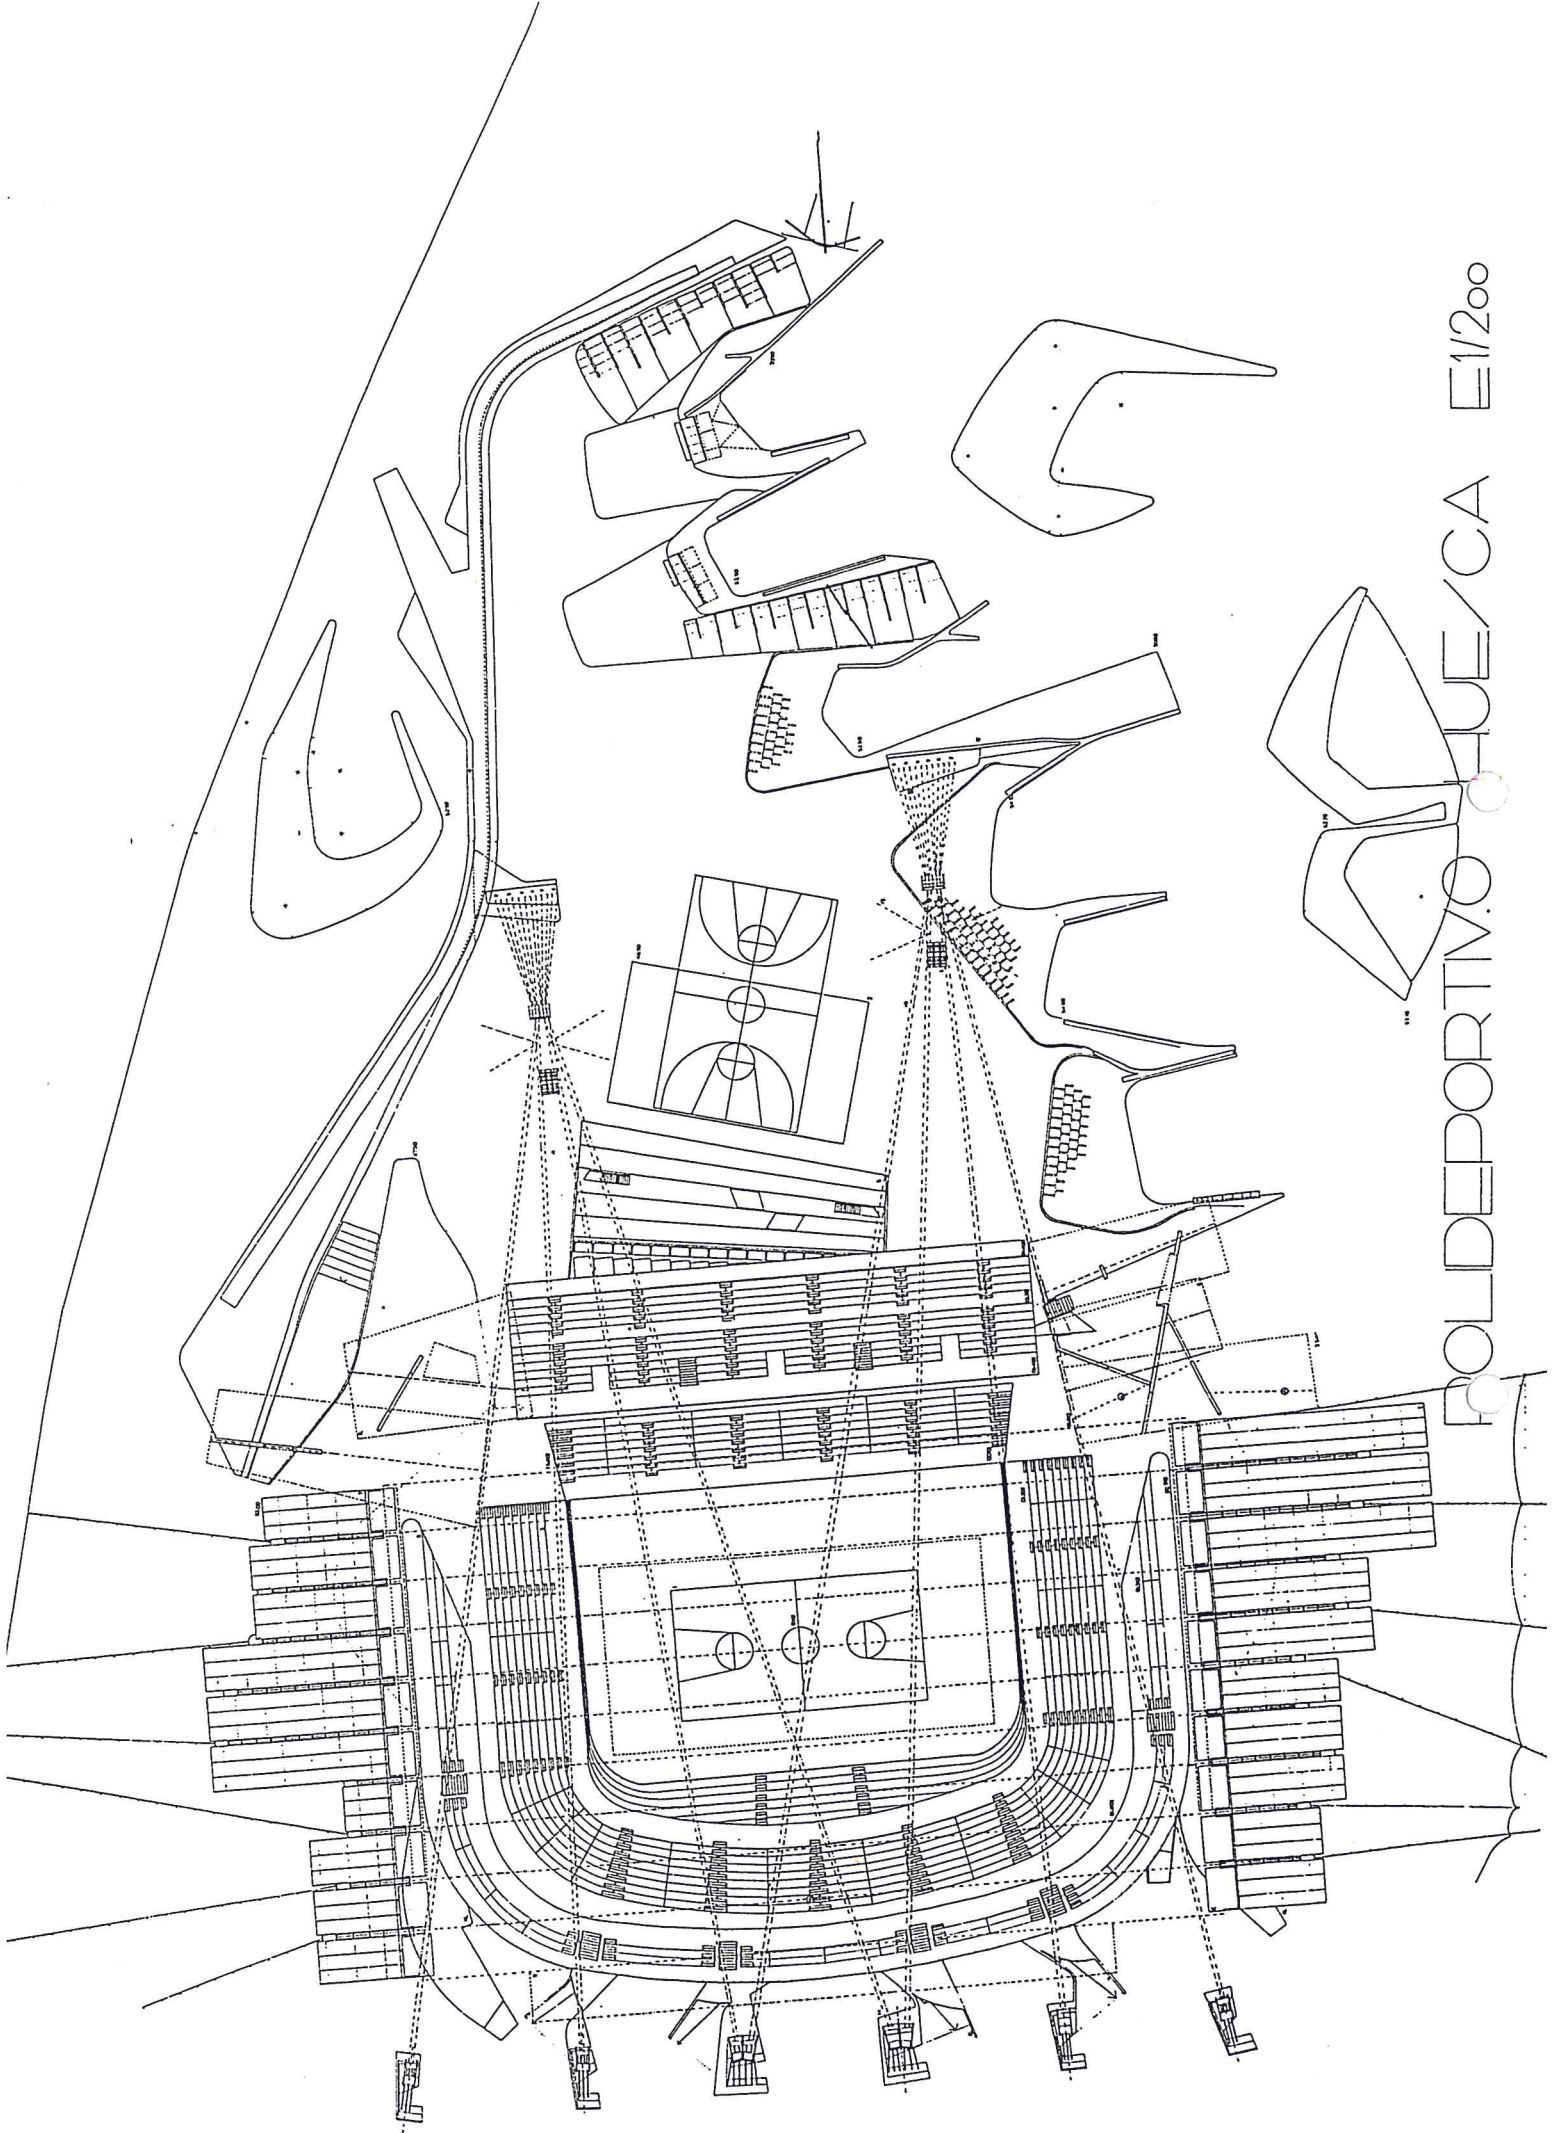


POLIDEPORTIVO HUE/CA E1/200

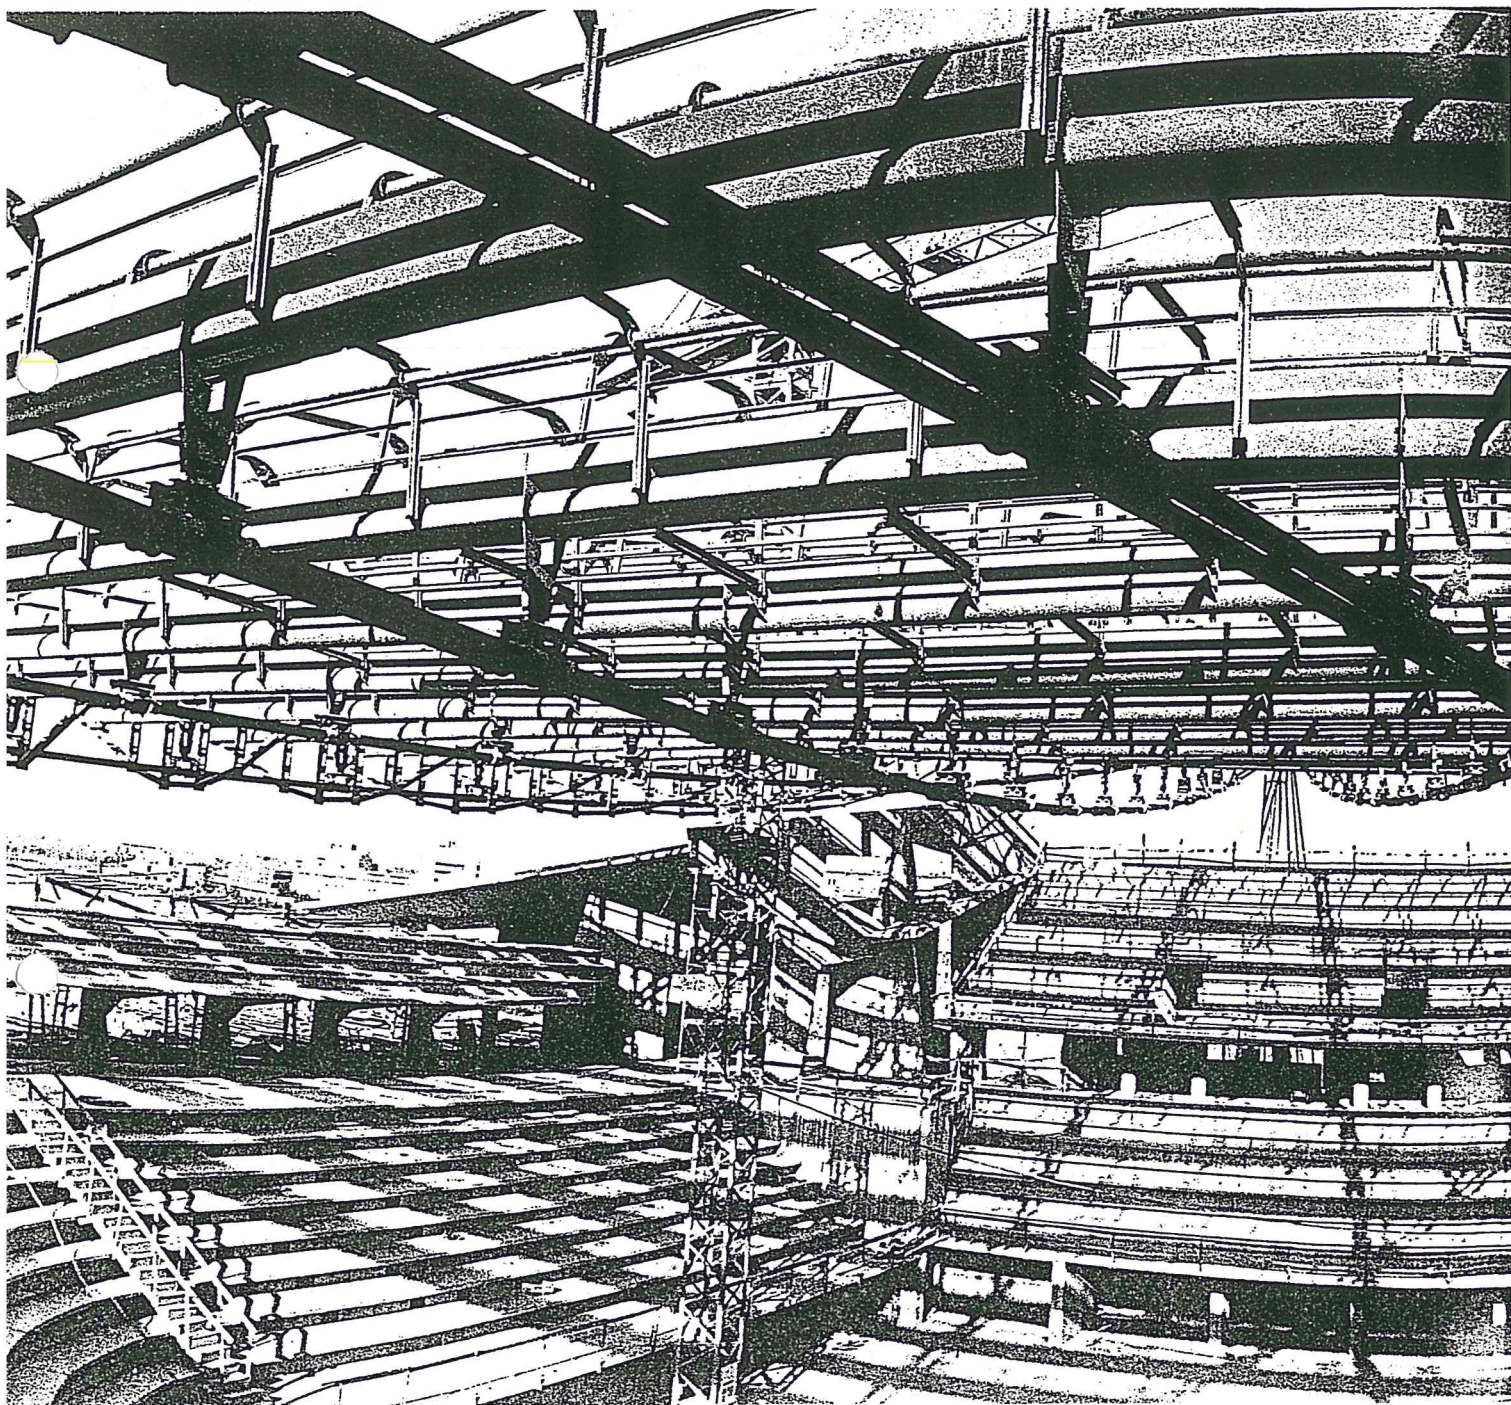





ENRIC MIRALLES MOYA

Interior of Huesca Sports Hall.



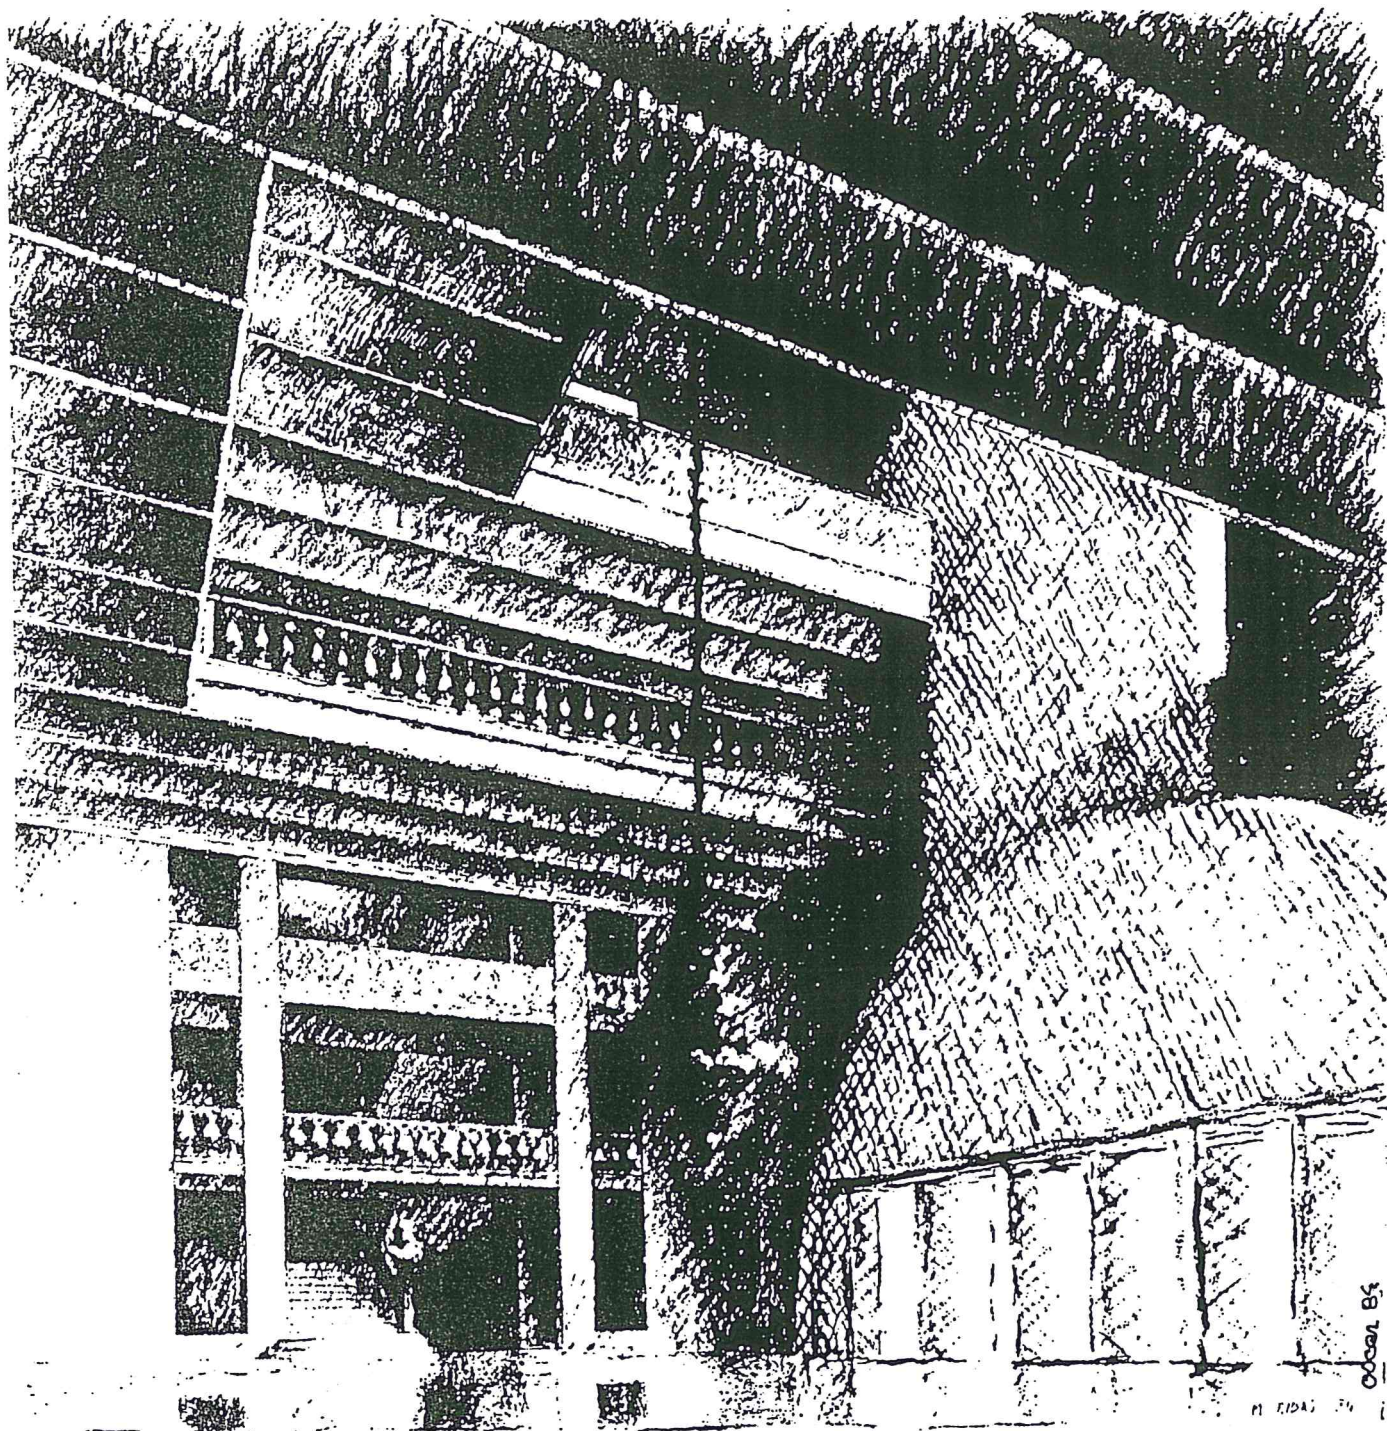


Auditoriūm de Las Palmas. Perspectiva del Foyer (soluci3n de 1984) en carboneillo.

Oscar TUSQUETS BLANCA

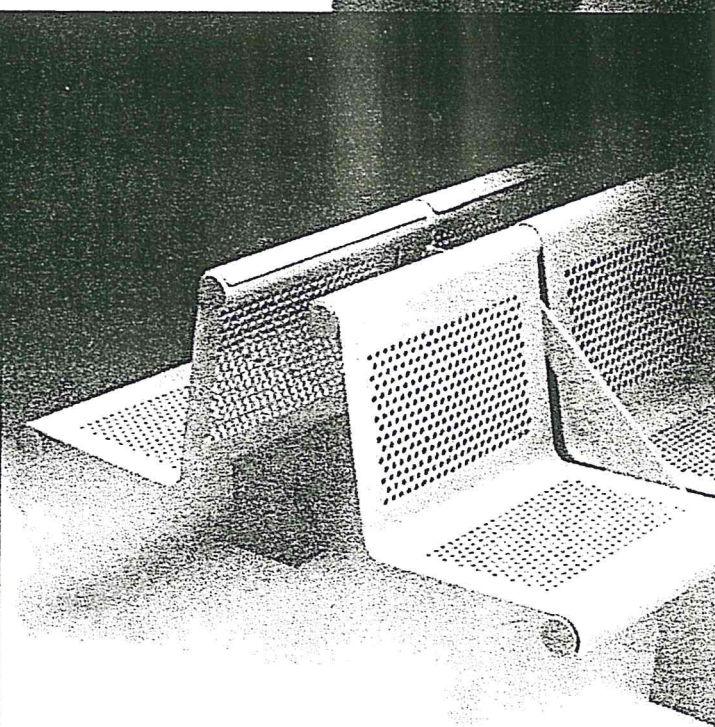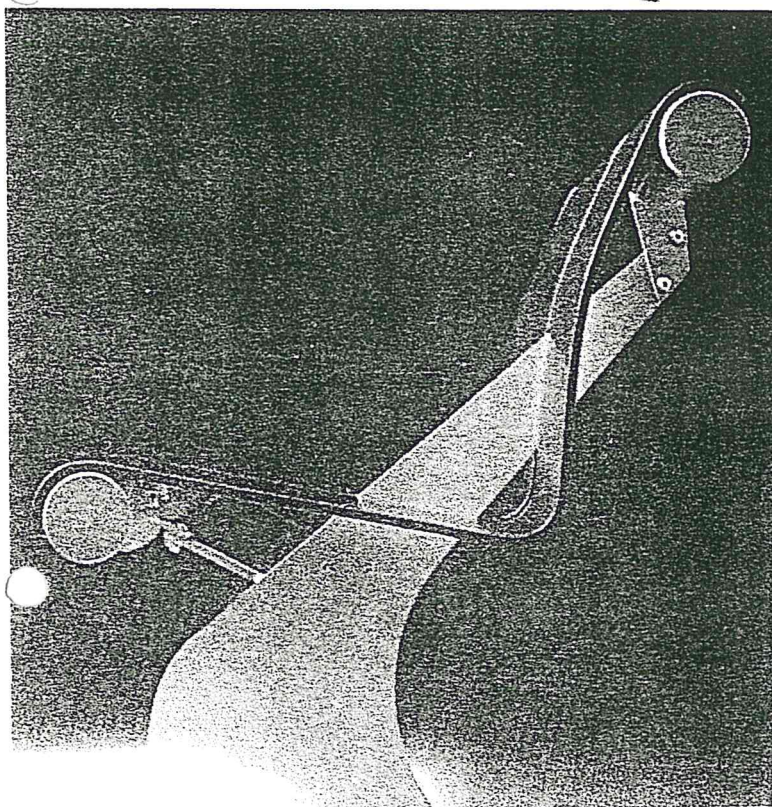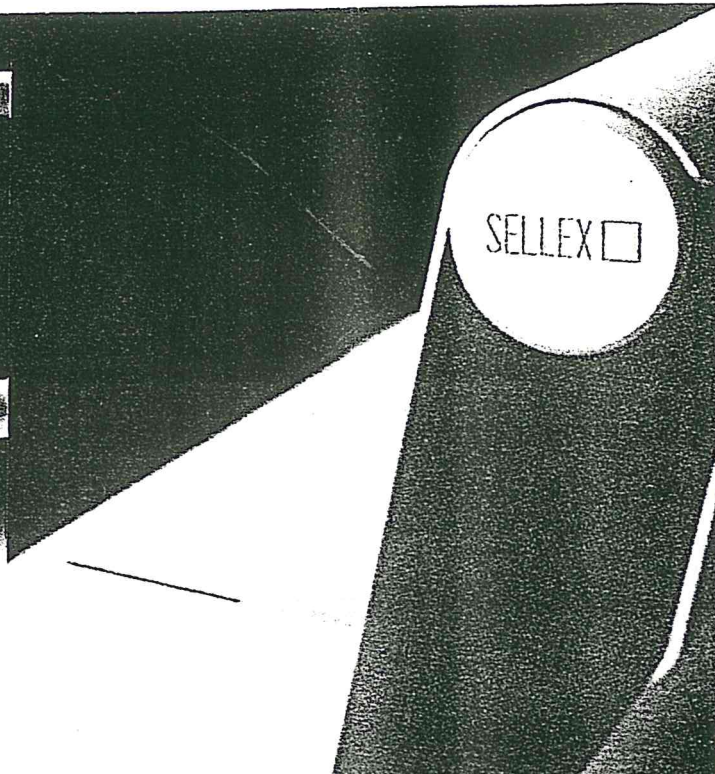
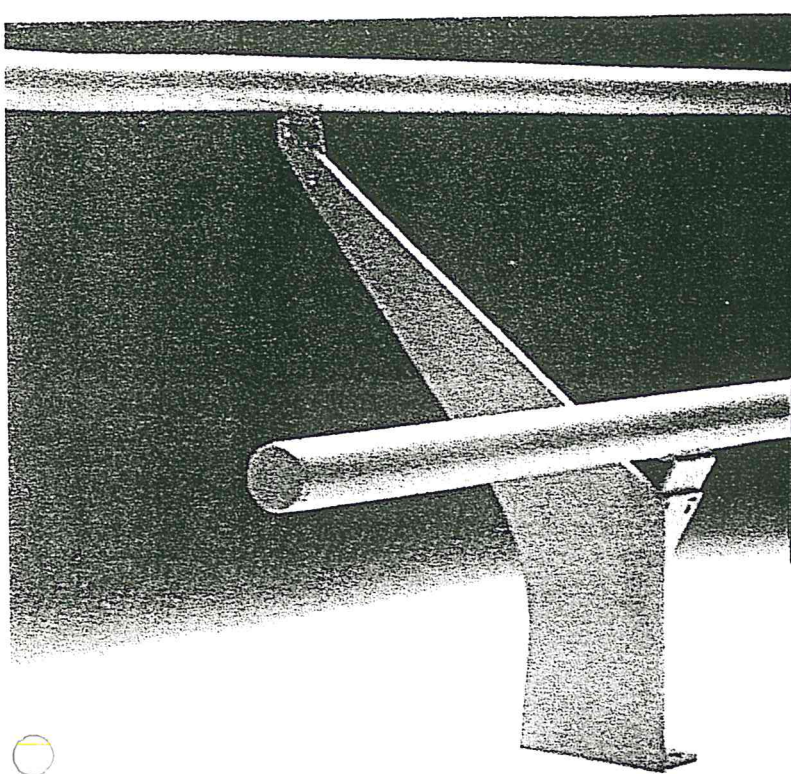


Oscar TUSQUETS BLANCA

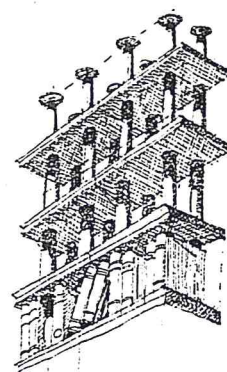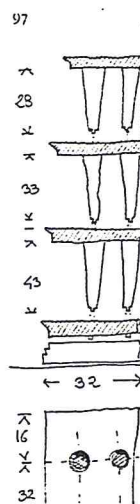
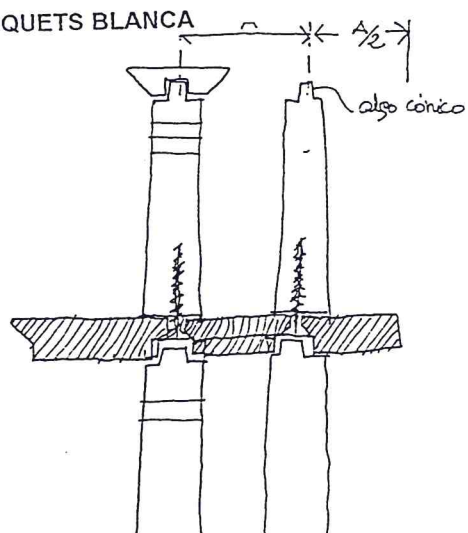





ENRIC MIRALLES MOYA

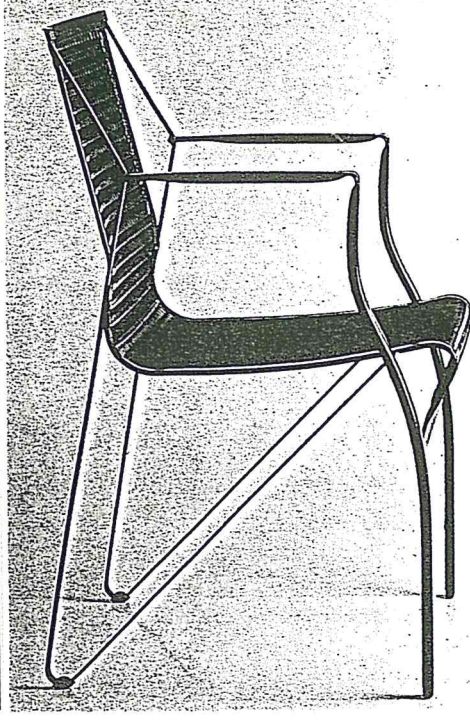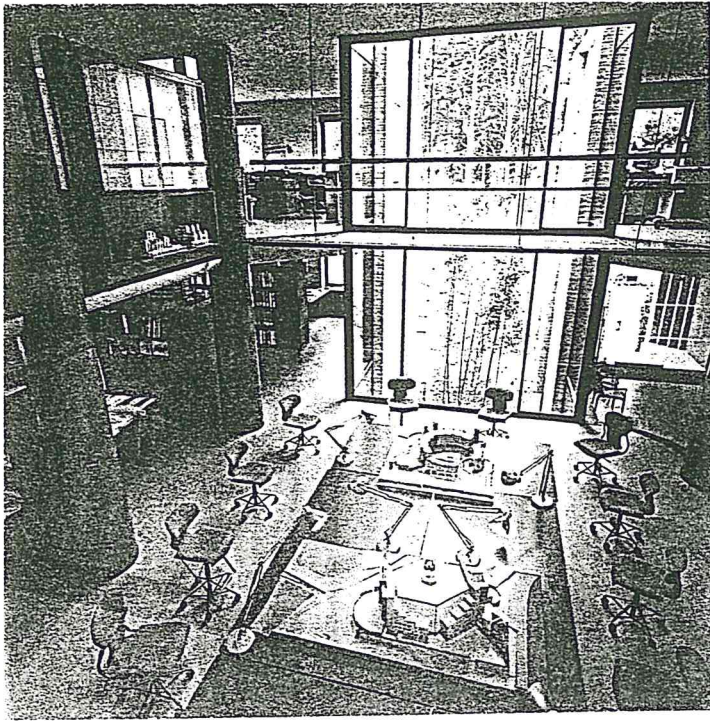


Oscar TUSQUETS BLANCA

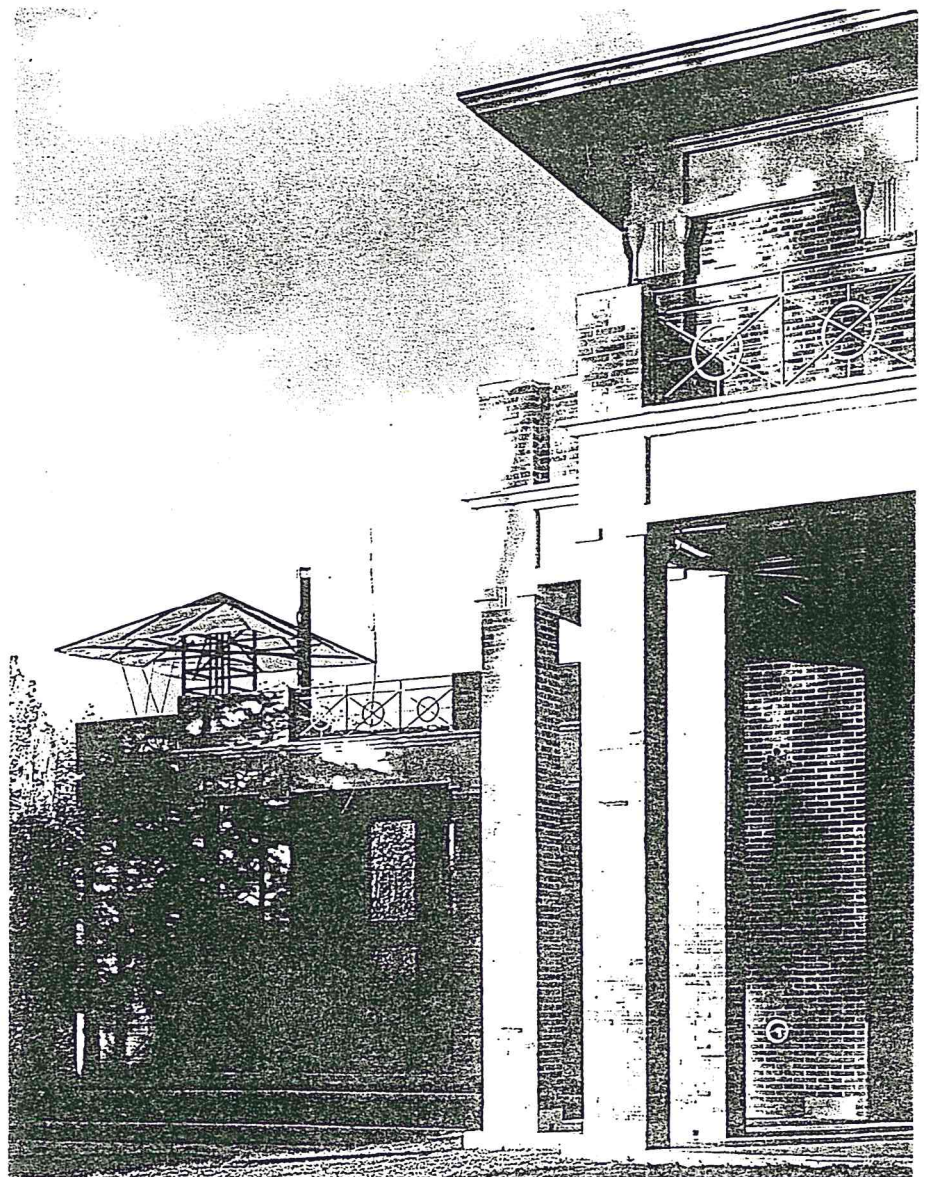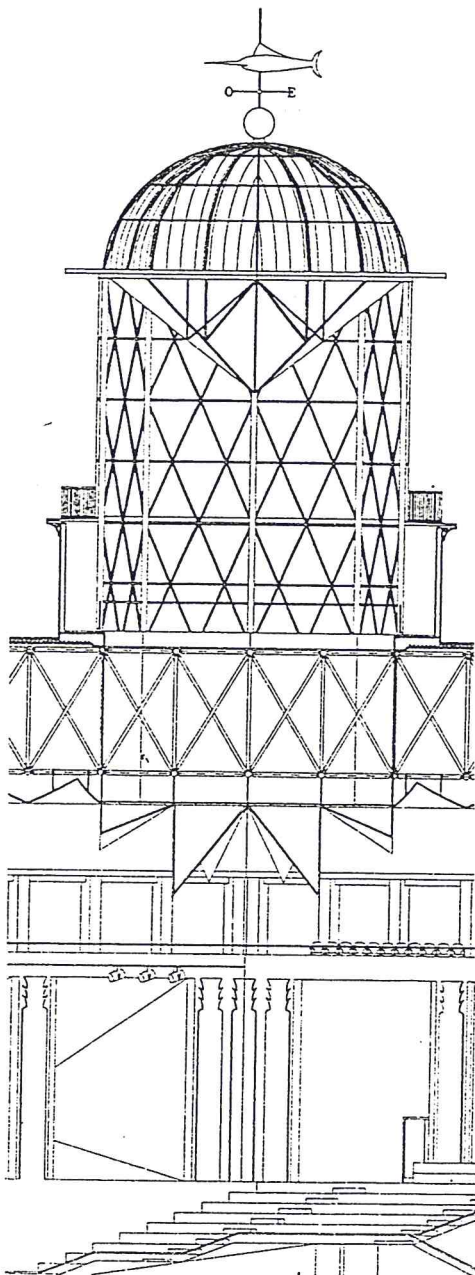

I . B
L I C H T
A T E L J E E

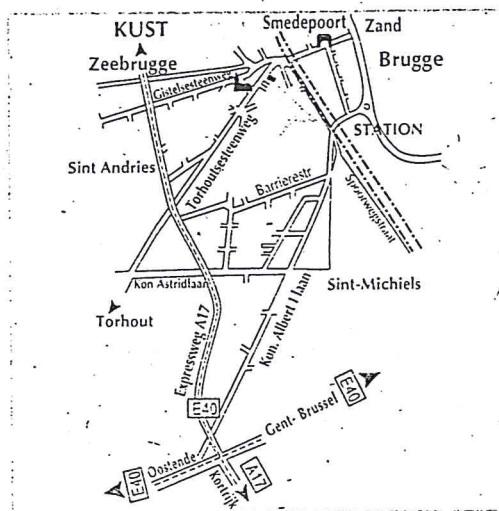

TORHOUTSESTEENWEG 45 8200 BRUGGÈ TEL 050/ 38 88 47 FAX 050/ 387 387

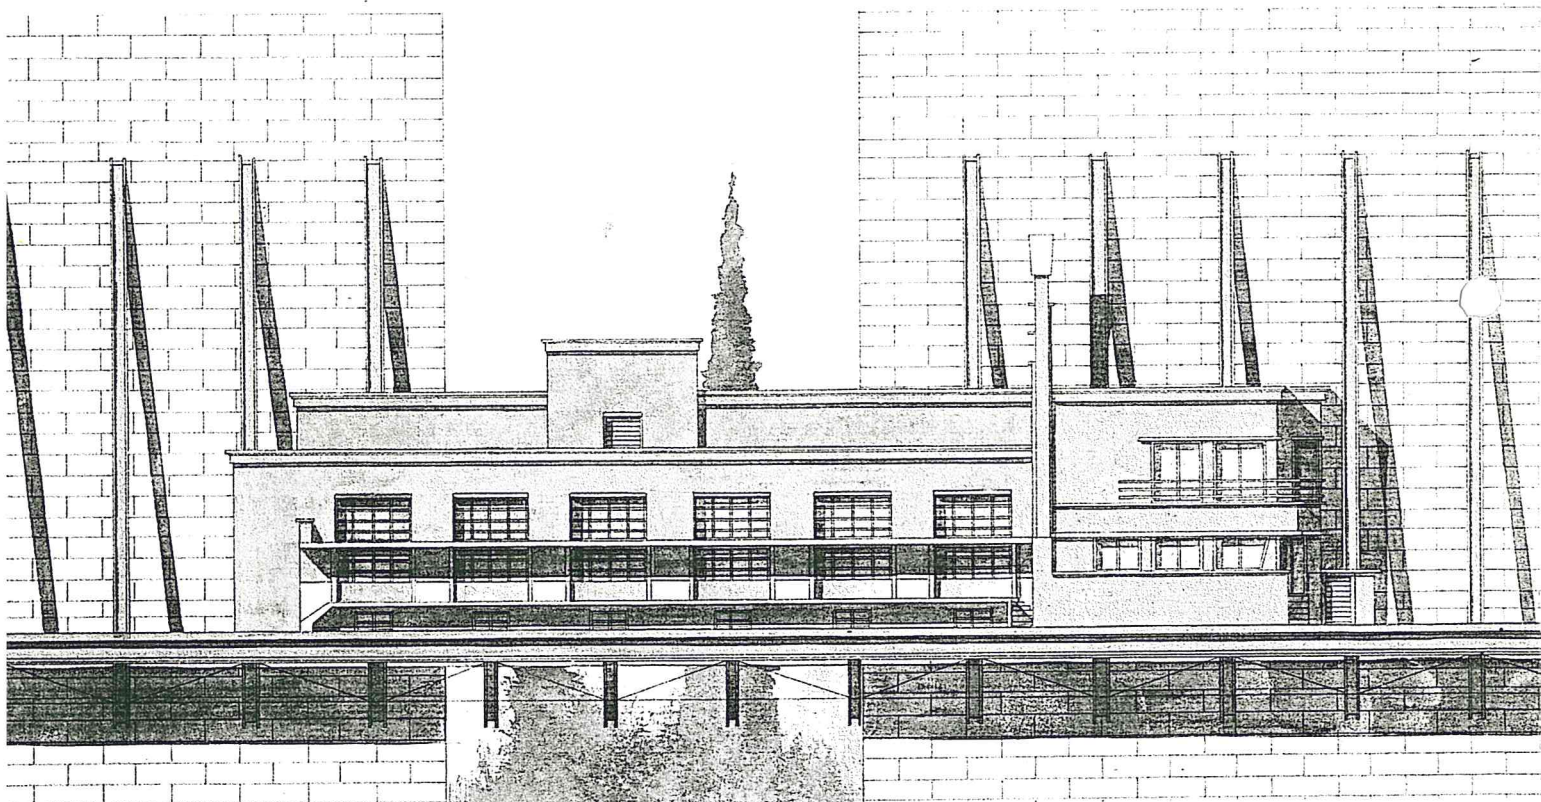

Quattro Sisterco

HET ARCHIPEL PROGRAMMA 95-96

za 23-24 SEPTEMBER 95

ARCHITEKTUUR-WEEKENDTRIP RONCHAMP - ARC ET SENANS

Ronchamps

Notre Dame du Haut

Le Corbusier

Les puits Arthur de Buyer (industriële ruïne)

Besançon

Centre d'activités et d'affaires Louise Michel

Architecture Studio

théâtre

Cl.N. Ledoux

USR droit et sciences économique

B. Quirot

Arc Et Senans

La Saline Royale

Cl.N. Ledoux

tentoonstelling van het volledige oeuvre van Ledoux in maquettes.

20 OKTOBER 95

CHICAGO ... THE SKY IS THE LIMIT

reisverslag over de architectuur-reis van Archipel in Chicago

za. 25 NOVEMBER 95

architekten ENRIC MIRALLES en OSCAR TUSQUETS (Barcelona)

tentoonstelling en voordracht over eigen werk om 15u.00, inleiding

Marc Dubois

in oude melkerij van Hoegaarden. Bus erheen wordt ingelegd (voor ARCHIPEL-leden) Brugge 13u.00.

organisatie QUATTRO-SISTERCO, I.B. LICHTATELJEE en ARCHIPEL (reservatie vereist)

vr. 15 DECEMBER 95

architect XAVEER DE GEYTER

voordracht over eigen werk

't Leerhuys, Groeninge 35, Brugge om 20u.30

vr. 19 JANUARI 96

meubeldesigner FABIAAN VAN SEVEREN

voordracht over eigen werk

ism en ten huize van I.B. Lichtateljee, Torhoutsesteenweg 45, Brugge, om 20u.30

vr. 16 FEBRUARI 96

DE BRUSSELSE STEDEBOUWKUNDIGE EN ARCHITEKTUUR-PROBLEMATIEK

voordracht door Paul Lievevrouw (Groep Planning)

't Leerhuys, Groeninge 35, Brugge om 20u.30

vr. 15 MAART 96

architectuurvoordracht

vr. 12 APRIL 96

architectuurvoordracht

wo. 15 - zo. 19 MEI 96


ARCHITECTURE A GRANDE VITESSE

architectuurreis LYON-PARIS (enkel voor ARCHIPEL-leden)

programmavoorstel in volgend ARCHIPEL-bulletin

vr. 14 JUNI 96

architectuurvoordracht

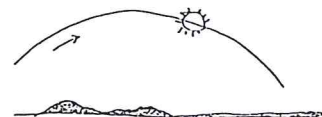

archipel

VZW

KONTAKTADRESSEN

voorzitter
Marc Felix
Koningstraat 43A, b. 1
8400-Oostende
tel. kantoor 059/70.21.80
tel. privé 059/70.01.58
fax kantoor 059/70.81.98


sekretaris-penningmeester
Michel Vanlangenhove
Doornstraat 330
8200-Sint-Andries
tel. 050/39.30.85
fax 050/39.01.89

vice-voorzitter
Jan Vandewalle
Sint-Jansstraat 20
8000-Brugge
tel. kantoor 050/33.63.56
tel. privé 050/34.41.30

beheerders:
Philip Cardinael, Rik Scherpereel, Wim Supply,
Gery Vandenabeele, Paul Vandenbergh

rek. nr.:
750-9072064-06

lidmaatschap 95-96	2.200 F
lidmaatschap stagiairs, studenten	1.200 F
abonnement bulletin	600 F

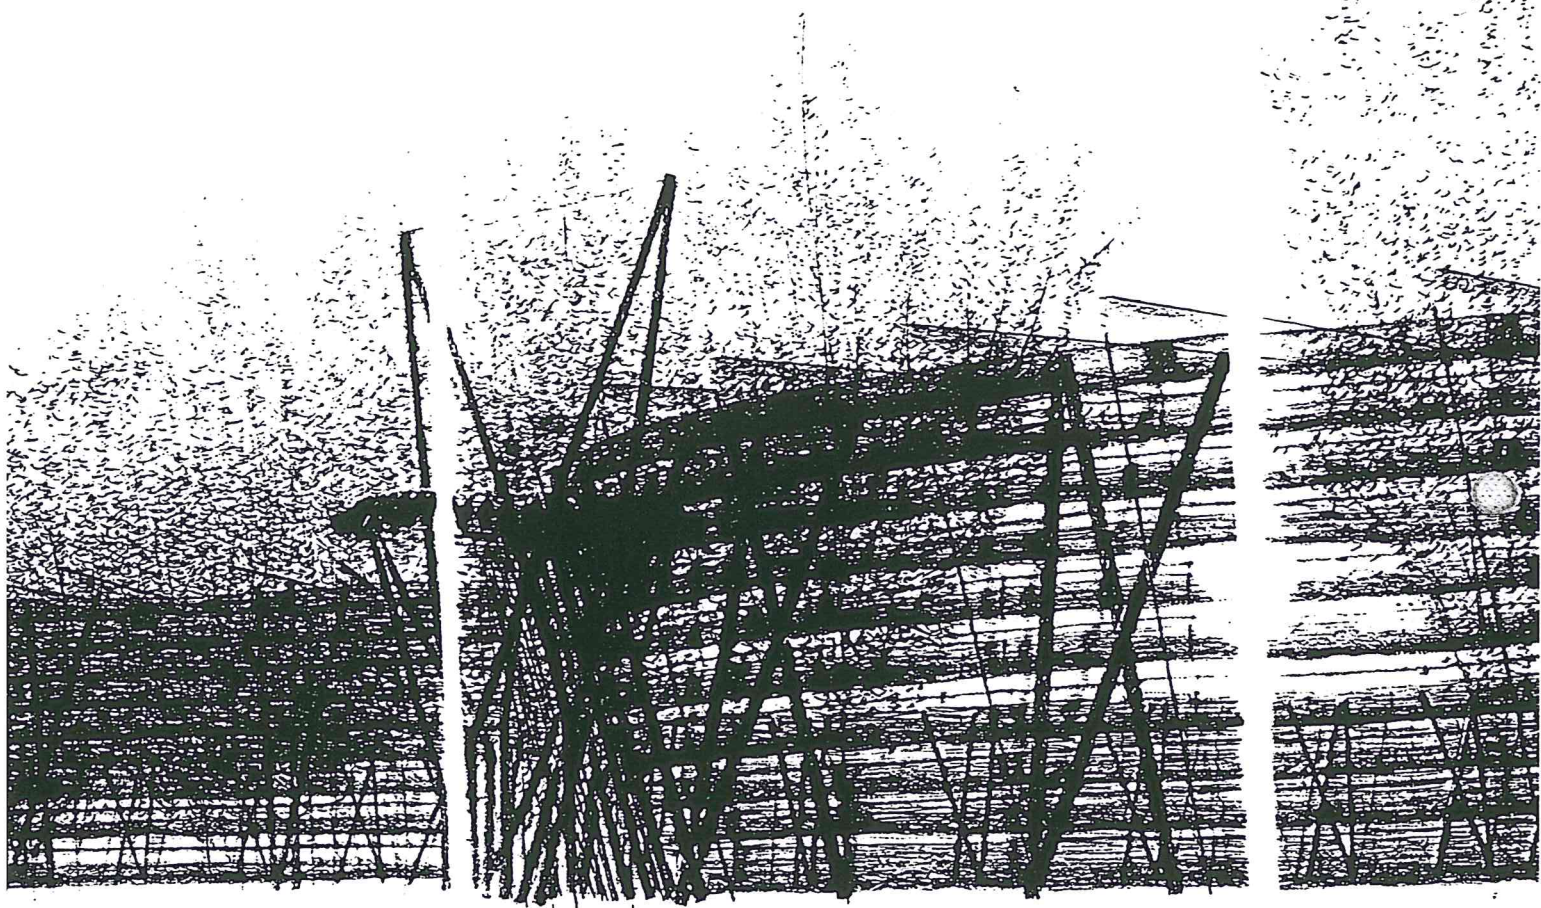

ENRIC MIRALLES MOY